



F1 (1期)

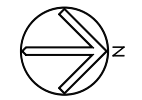

増築面積
1期 396.33㎡
(35+35+35+48=153頭)

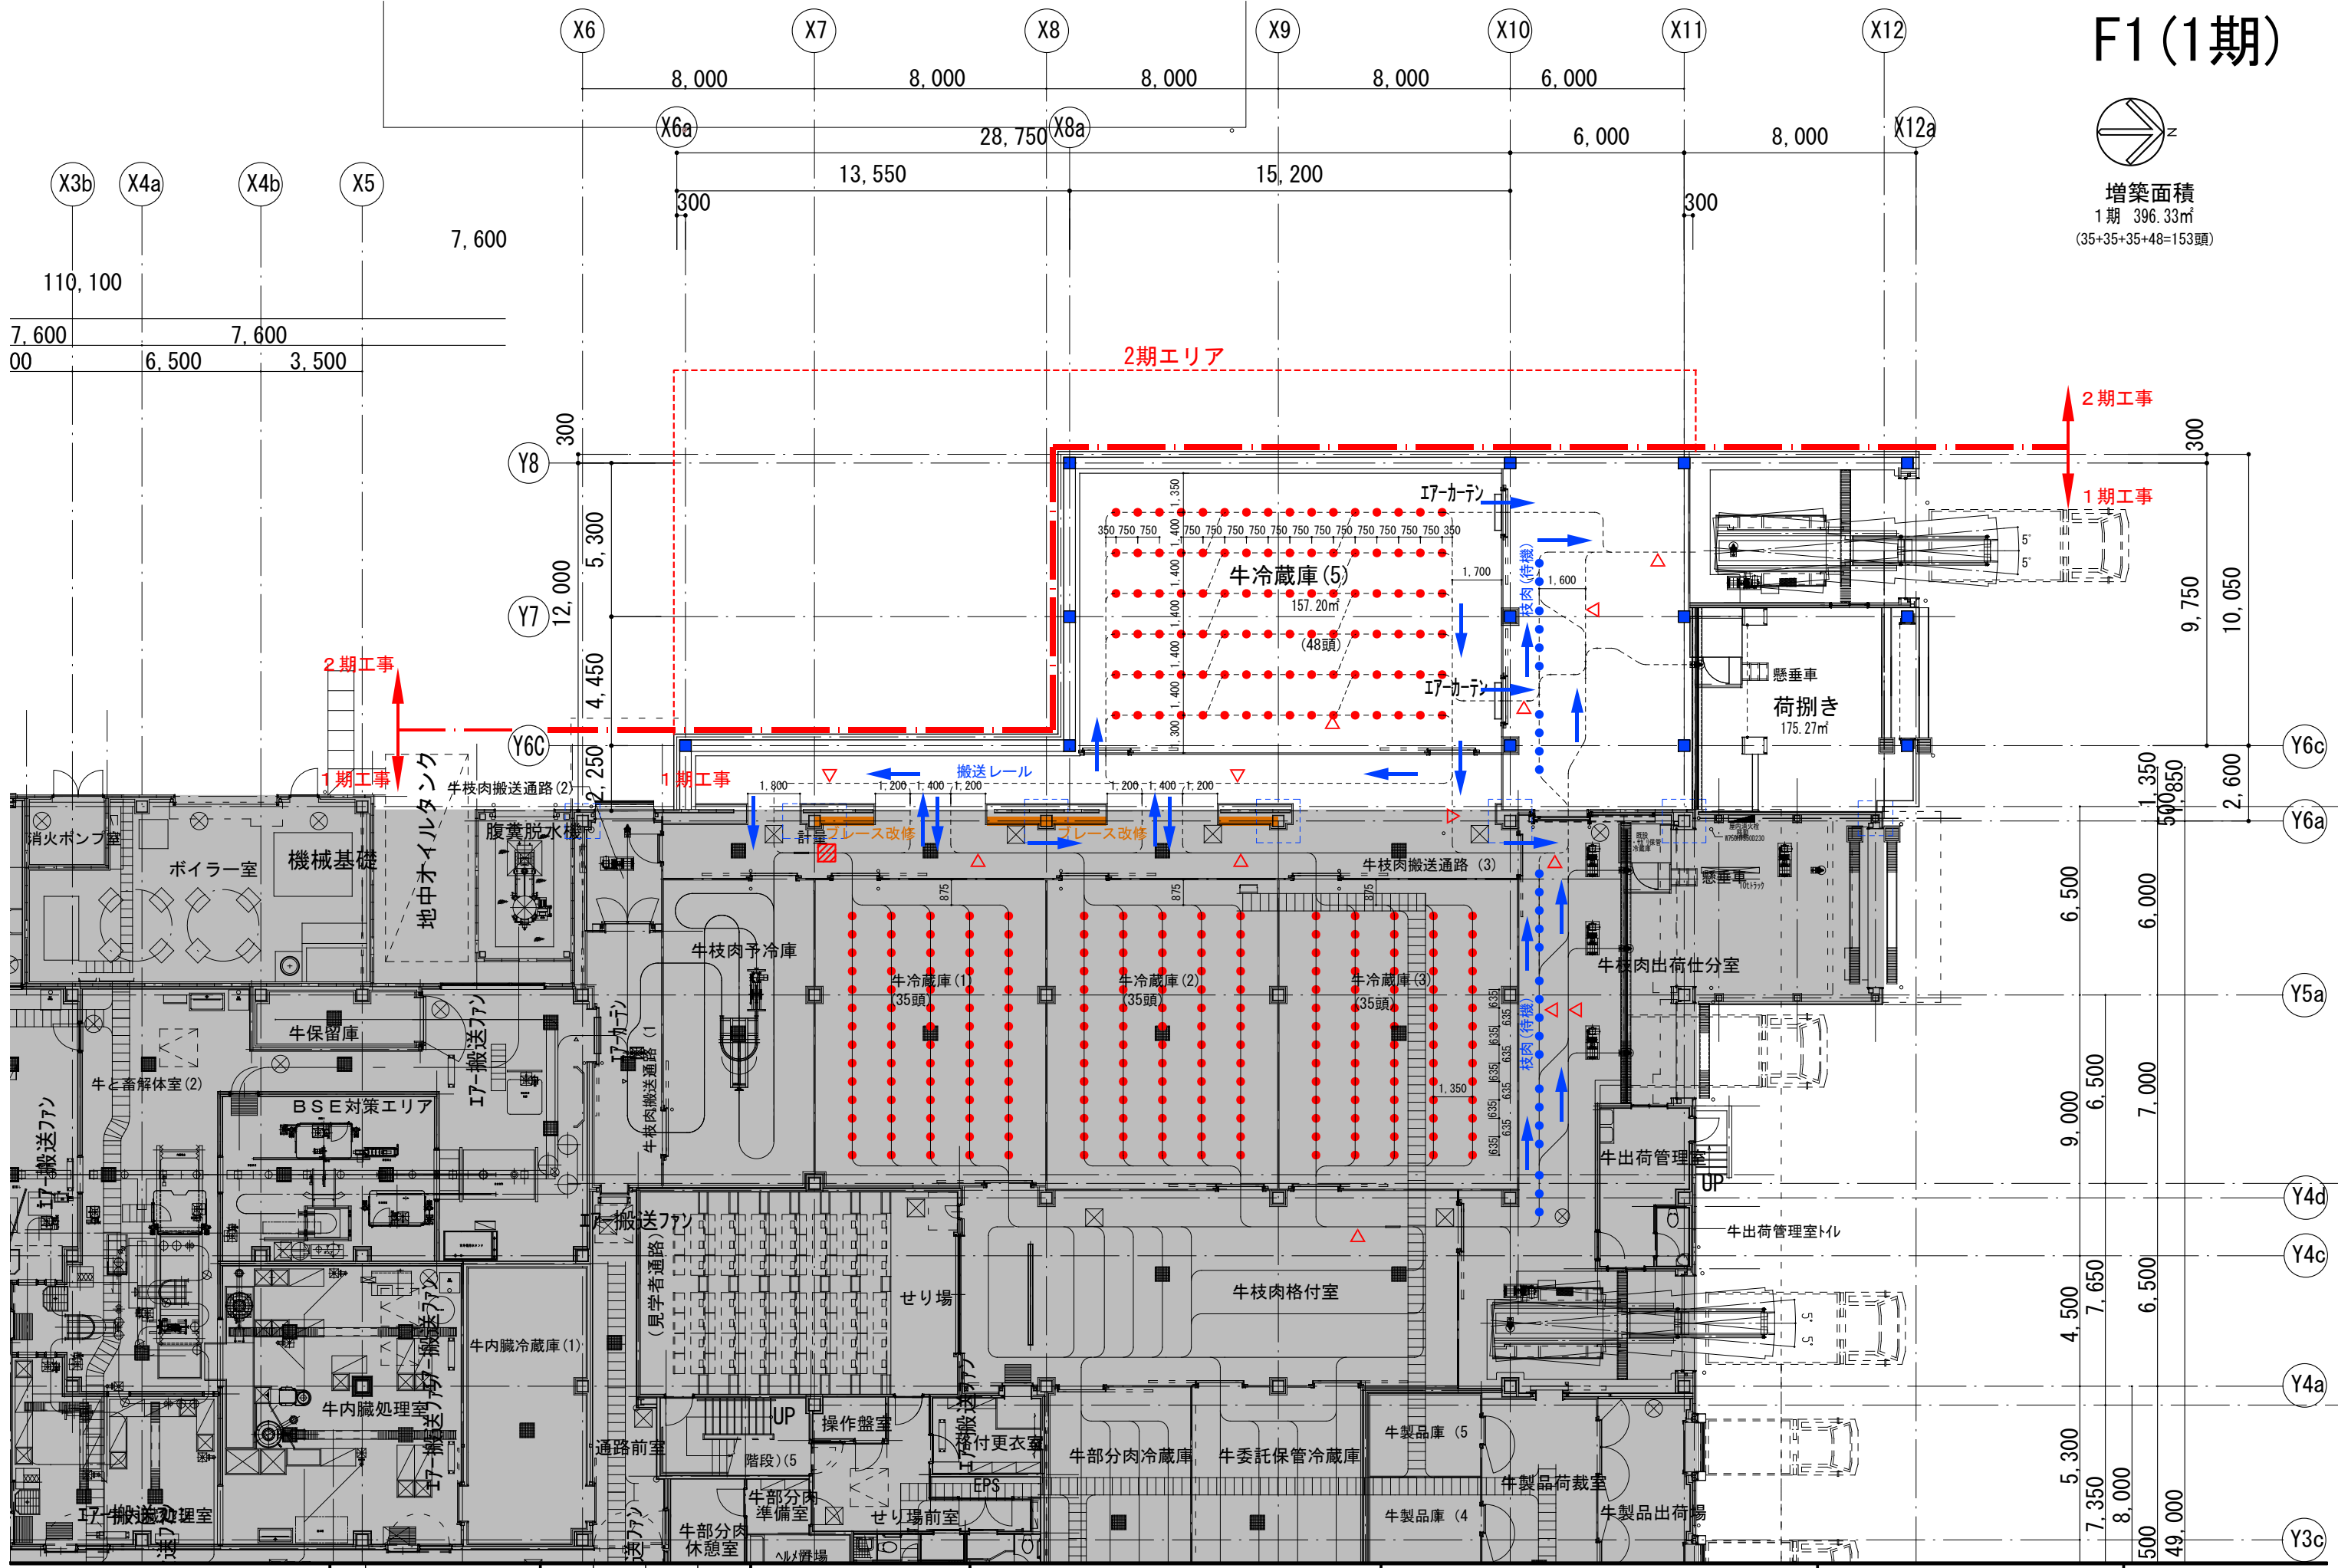

資格/番号	記名	捺印	製図	検図	納品検査

訂正

特記
△ 枝肉の掛かり方向

図面内容	図面番号
F1案 1階平面図	20
縮尺 A1:1/100 A3:1/200	区分 建築意匠図

