


記号	種別	側付法	地盤高	吐出管高	型	備考
①	小口器具	SK 1004-150φ	±0	780	材質 (T-25)、内径 150φ	
②	小口器具	SK 1004-200φ	±0	900	材質 (T-25)、内径 200φ	

※設計GL=±0

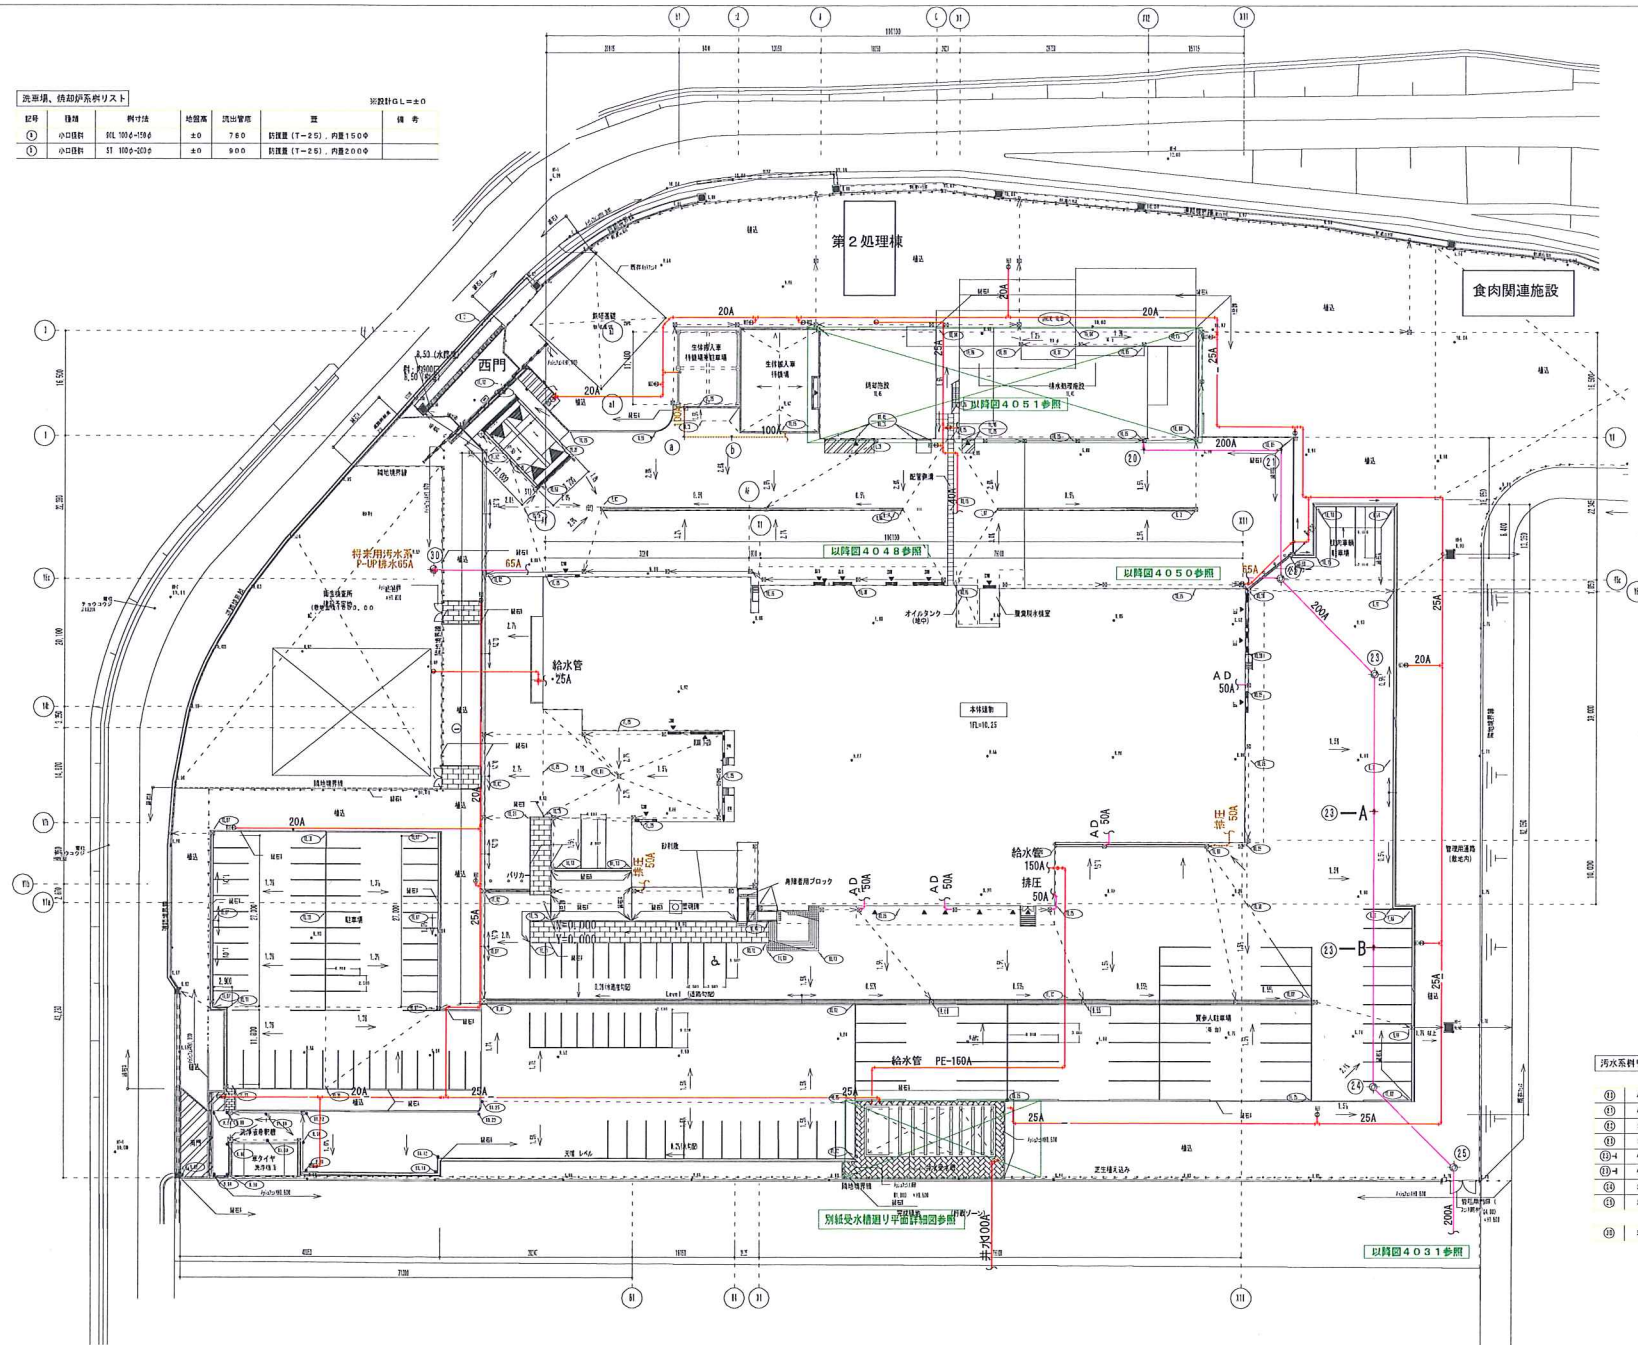

記号	種別	側付法	地盤高	吐出管高	型	備考
③	小口器具	SK 204-200φ	±0	860	材質 (T-25)、内径 200φ	
④	小口器具	SK 204-300φ	-100	720	材質 (T-25)、内径 200φ	
⑤	SC-4	900φ	-5	860	MHD 600φ	
⑥	SC-4	900φ	-35	1000	MHD 600φ	
⑦-4	小口器具	SK 1064-300φ	-376	1365	材質 (T-25)、内径 200φ	
⑧-4	小口器具	SK 1064-300φ	-376	1555	材質 (T-25)、内径 200φ	
⑨	SC-4	900φ	+40	1730	MHD 600φ	
⑩	SC-4	900φ	-180	2000	MHD 600φ	
⑪	SC-4	900φ	±0	1800	MHD 600φ	中継ポンプユニット

※設計GL=±0

GL±0 = 10.25

一級建築士
藤利 徹
監理
設計

滋賀食肉センター施設整備工事

給排水衛生配管
配置図
1/400

図番
4032
シート
5/6