


工事作業内容について

- ・ 事前調査
- ・ LAN配線工事
- ・ 電源工事
(コンセント取付含む)

資料第3号LAN・電源工事参考図

【1F平面図】

※工事内容については、発注者及び機器メーカーとの協議を事前に行うこと

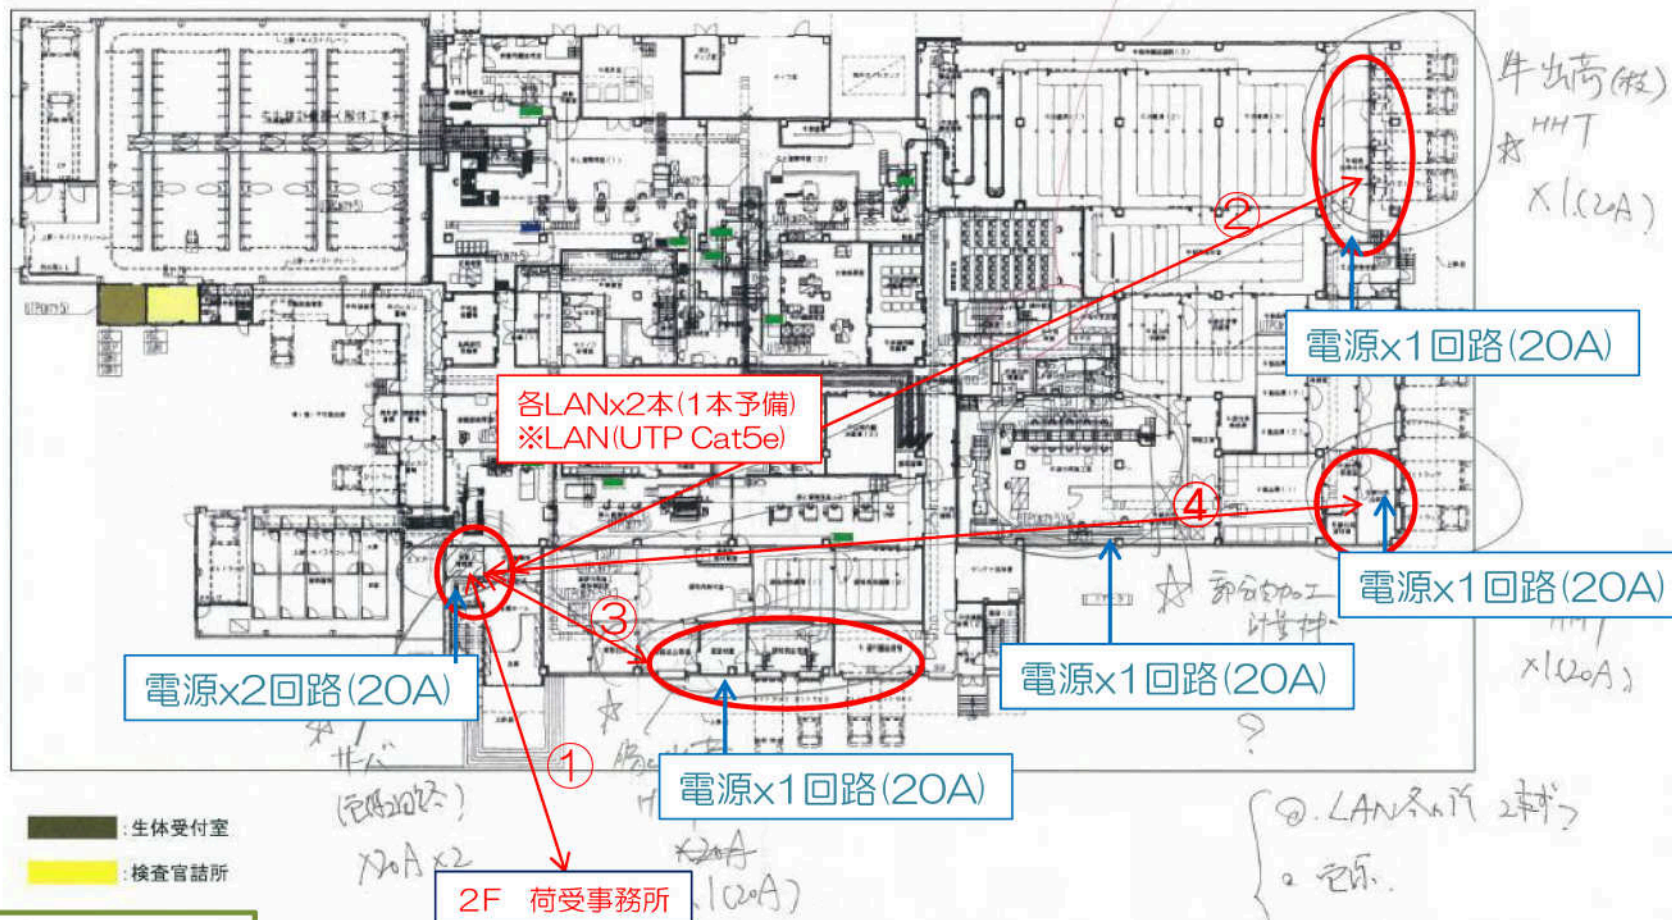

※LAN配線経路

- ①サーバ～事務所
- ②サーバ～牛出荷
- ③サーバ～豚出荷
- ④サーバ～部分肉出荷

工事作業内容について

- 事前調査
- LAN配線工事
- 電源工事
(コンセント取付含む)

※工事内容については、発注者及び機器メーカーとの協議を事前に行うこと

【1F平面図】

