


	一級建築士	訂正	特記		E	図画内容		図画番号
株式会社 山下設計 YAMASHITA SEKKE INC.	^{第76254号}			滋賀食肉センター 1階平面図				
	検図			加及及内にファード日十四四	-	箱尺 1/400	枚ノ内区分	
ANCHITECTS, ENGINEERS & CONSULTANTS.	製図					1/400		建築意匠図

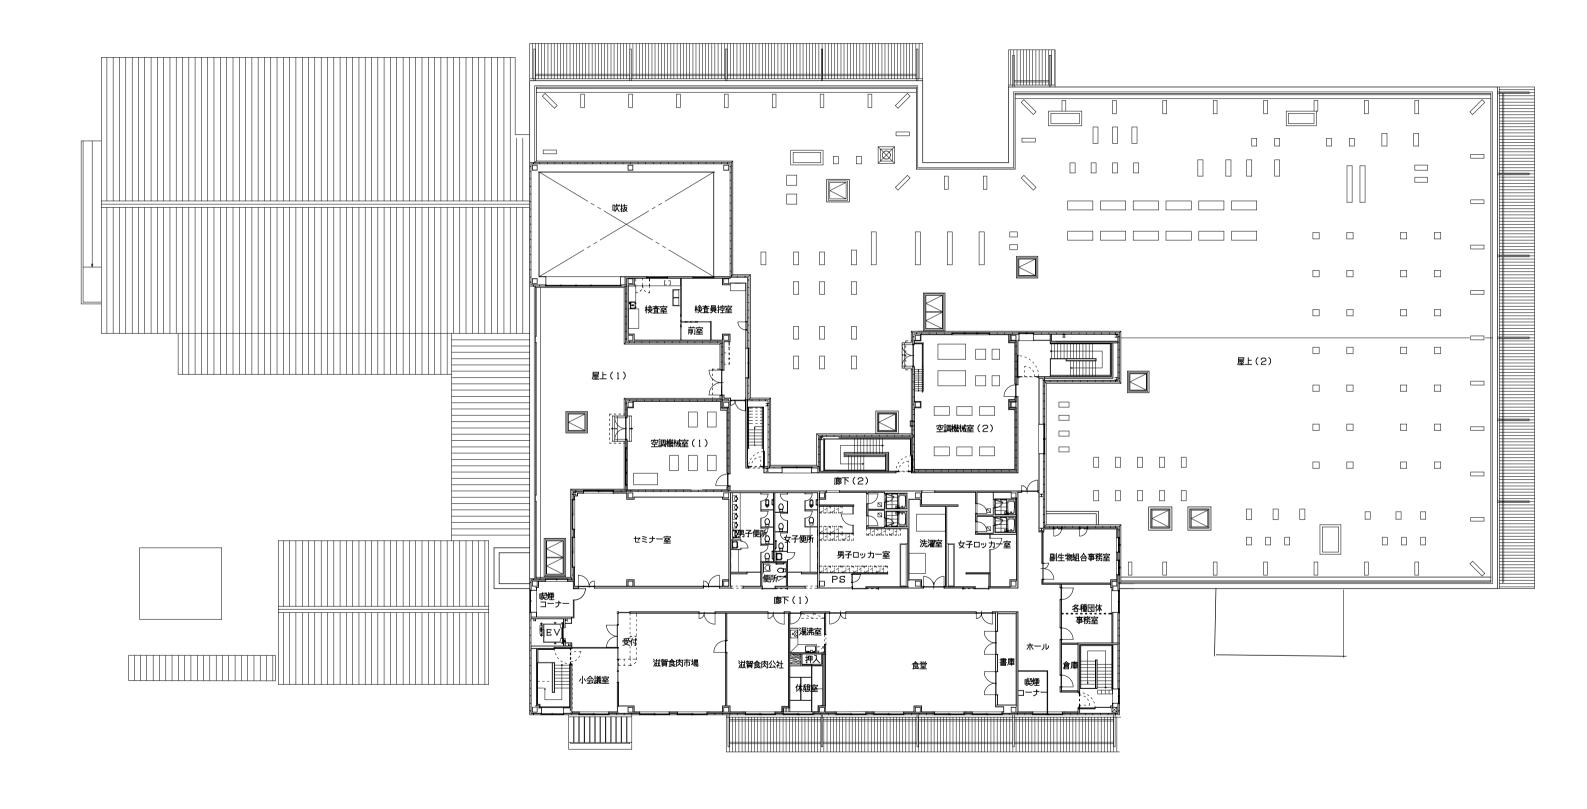

•		ti e	特記		図面内容	図面番号
株式会社 山下設計	一級建築士 暦利 徹 第76254号			滋賀食肉センター	2階平面図	
YAMASHITA SEKKEI INC.	検図			瓜貝及内ピンジ	縮尺 1/300	^{ϗϦ} 建築意匠図
	製図				1/300	上 建米总匹区